



**Regenwassersickerschacht mit Adsorptionsfilter**  
**Systemplan - Übersicht DMR 100 cm**  
**Type: SW-SIR/AQUAfilt-10-...**

Maßstab 1:50

Stand: 11/14

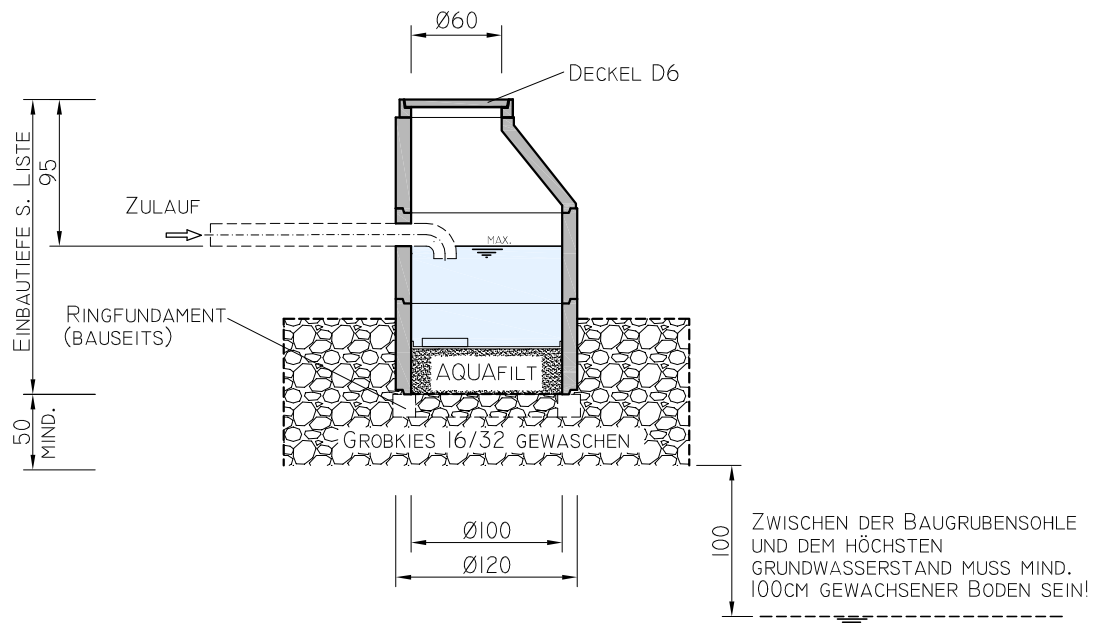

ACHTUNG:  
DIE ABMESSUNGEN A UND B  
SIND IM ZUGE DER  
VERSICKERUNGSBEMESSUNG  
FESTZULEGEN.

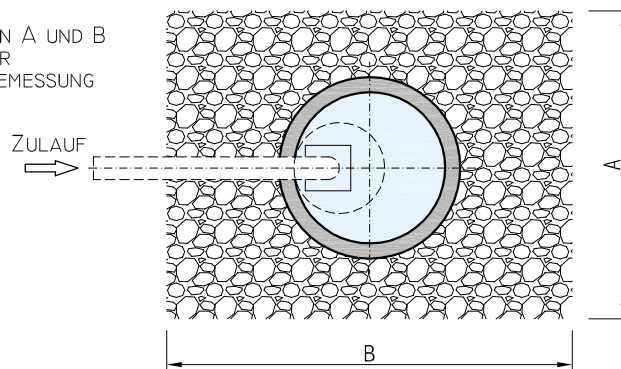

**Technische Daten:**

Type	Retentionsvolumen	Einbautiefe *	Gr. Stückgewicht	Gesamtgewicht
SW-SIR/AQUAfilt-10-0,50	0,53 m <sup>3</sup>	195 cm	0,35 t	1,31 t
SW-SIR/AQUAfilt-10-1,00	1,01 m <sup>3</sup>	255 cm	0,35 t	1,66 t
SW-SIR/AQUAfilt-10-1,50	1,49 m <sup>3</sup>	315 cm	0,35 t	2,01 t
SW-SIR/AQUAfilt-10-2,50	2,45 m <sup>3</sup>	435 cm	0,35 t	2,71 t

**Zu beachten:**

1. Einbauanleitung
  2. Vor Einbau Naturmaße nehmen
  3. Einbaumaße mit Berücksichtigung der Mörtelfugen!
  4. Der Zulauf ist durch entsprechende Aufsichtung in frostfreie Tiefe zu bringen!
- \* Bei Einsatz im Bereich von Verkehrsflächen ist ein befahrbarer Deckel erforderlich, dadurch erhöht sich die Zulauf- und Einbautiefe um die Höhe des Schachtdeckels!

Technische Änderungen vorbehalten!