



**Regenwassersickerschacht mit Adsorptionsfilter
und Probenahmemöglichkeit
Type: SW-SIR/AQUAfilt-30-...-P**

Maßstab 1:50

Stand: 11/14

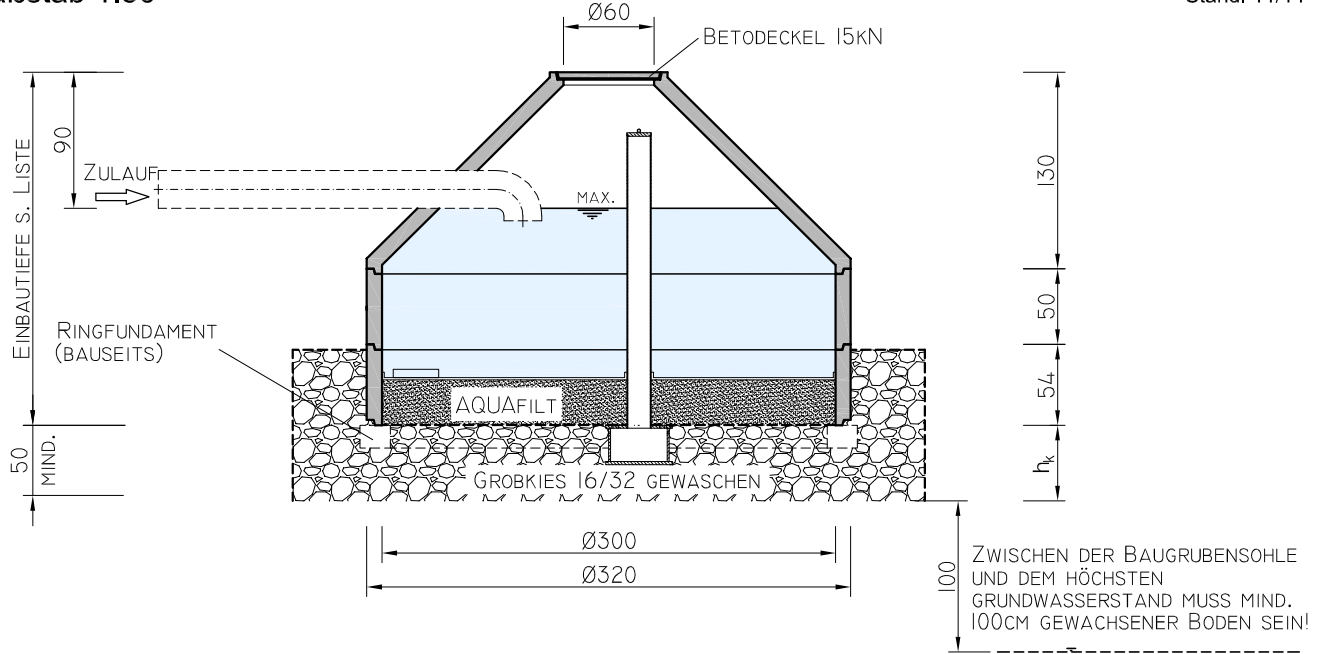

ACHTUNG:
DIE ABMESSUNGEN A UND B
SIND IM ZUGE DER
VERSICKERUNGSBEMESSUNG
FESTZULEGEN.

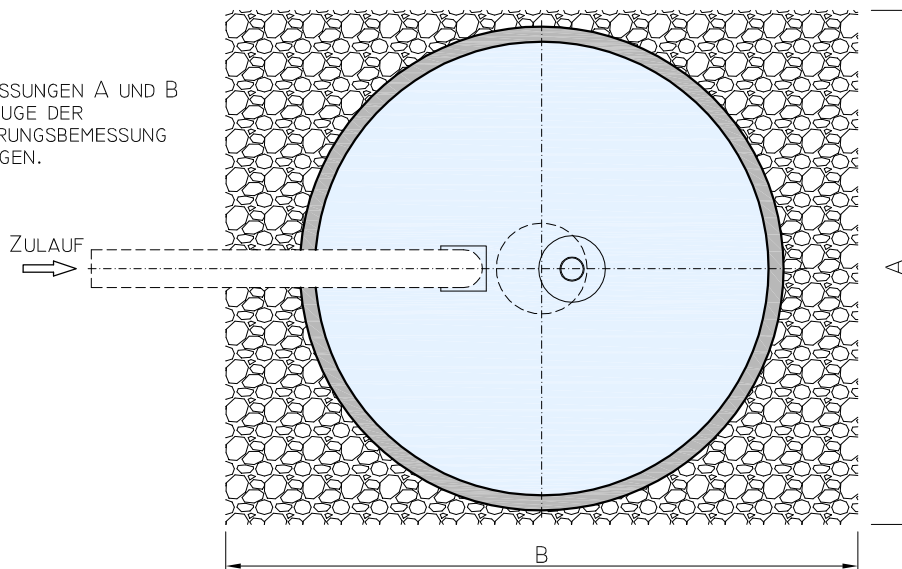

Technische Daten:

Type	Retentionsvolumen	Einbautiefe *	Gr. Stückgewicht	Gesamtgewicht
SW-SIR/AQUAfilt-30-9,30-P	9,25 m ³	260 cm	2,87 t	7,74 t
SW-SIR/AQUAfilt-30-11,00-P	11,01 m ³	285 cm	2,87 t	8,32 t
SW-SIR/AQUAfilt-30-12,90-P	12,85 m ³	310 cm	2,87 t	9,01 t
SW-SIR/AQUAfilt-30-14,50-P	14,47 m ³	335 cm	2,87 t	9,55 t
SW-SIR/AQUAfilt-30-16,40-P	16,38 m ³	360 cm	2,87 t	10,17 t
SW-SIR/AQUAfilt-30-18,20-P	18,15 m ³	385 cm	2,87 t	10,82 t
SW-SIR/AQUAfilt-30-20,00-P	19,99 m ³	410 cm	2,87 t	11,44 t
SW-SIR/AQUAfilt-30-23,60-P	23,59 m ³	460 cm	2,87 t	12,71 t

Zu beachten:

1. Einbauanleitung
 2. Vor Einbau Naturmaße nehmen
 3. Einbaumaße mit Berücksichtigung der Mörtelfugen!
 4. Der Zulauf ist durch entsprechende Aufsichtung in frostfreie Tiefe zu bringen!
- * Bei Einsatz im Bereich von Verkehrsflächen ist ein befahrbarer Deckel erforderlich, dadurch erhöht sich die Zulauf- und Einbautiefe um die Höhe des Schachtdeckels!

Technische Änderungen vorbehalten!