



Regenwassersickerschacht mit Adsorptionsfilter und Probenahmemöglichkeit Type: SW-SIR/AQUAfilt-25-...-P

Maßstab 1:50

Stand: 11/14

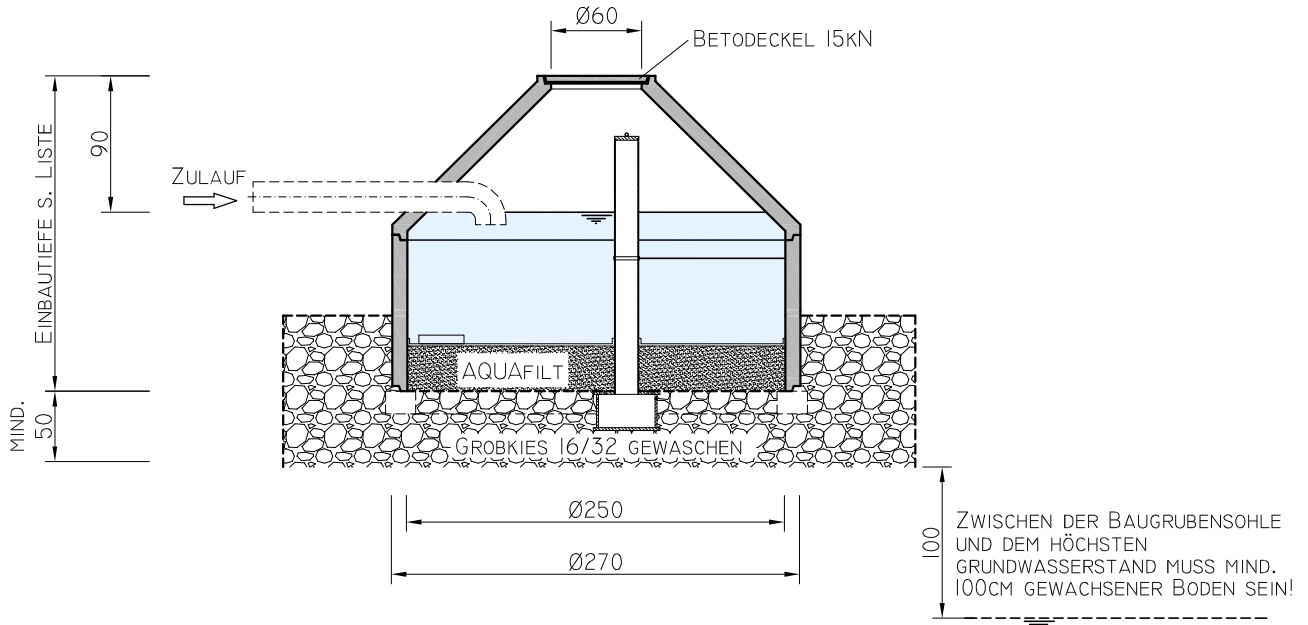

ACHTUNG:
 DIE ABMESSUNGEN A UND B
 SIND IM ZUGE DER
 VERSICKERUNGSBEMESSUNG
 FESTZULEGEN.

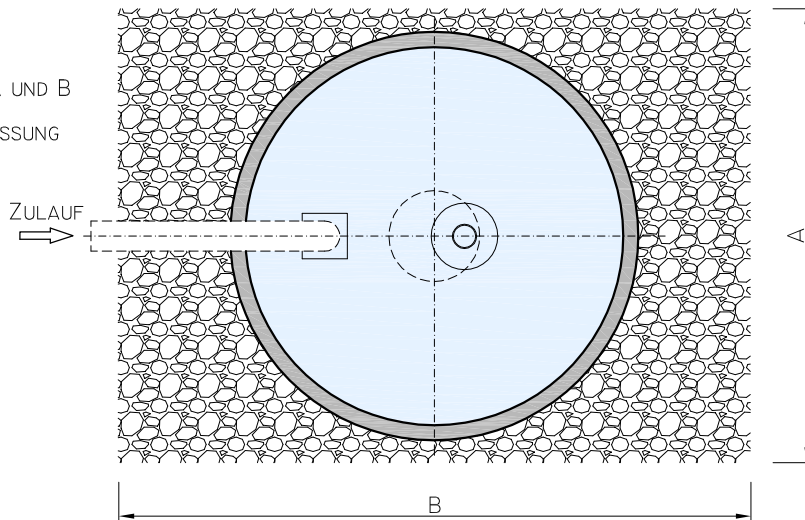

Technische Daten:

Type	Retentionsvolumen	Einbautiefe *	Gr. Stückgewicht	Gesamtgewicht
SW-SIR/AQUAfilt-25-4,30-P	4,33 m ³	210 cm	1,75 t	4,97 t
SW-SIR/AQUAfilt-25-5,60-P	5,55 m ³	235 cm	1,75 t	5,47 t
SW-SIR/AQUAfilt-25-6,80-P	6,78 m ³	260 cm	1,95 t	9,52 t
SW-SIR/AQUAfilt-25-7,90-P	7,86 m ³	285 cm	1,95 t	6,38 t
SW-SIR/AQUAfilt-25-9,20-P	9,23 m ³	310 cm	1,95 t	6,88 t
SW-SIR/AQUAfilt-25-10,50-P	10,51 m ³	335 cm	1,75 t	7,46 t
SW-SIR/AQUAfilt-25-11,70-P	11,74 m ³	360 cm	1,95 t	7,87 t
SW-SIR/AQUAfilt-25-13,00-P	12,96 m ³	385 cm	1,95 t	8,37 t
SW-SIR/AQUAfilt-25-14,20-P	14,19 m ³	410 cm	1,95 t	8,83 t
SW-SIR/AQUAfilt-25-15,50-P	15,47 m ³	435 cm	1,95 t	9,37 t

Zu beachten:

- Einbauanleitung
- Vor Einbau Naturmaße nehmen
- Einbaumaße mit Berücksichtigung der Mörtelfugen!
- Der Zulauf ist durch entsprechende Aufsichtung in frostfreie Tiefe zu bringen!

* Bei Einsatz im Bereich von Verkehrsflächen ist ein befahrbarer Deckel erforderlich, dadurch erhöht sich die Zulauf- und Einbautiefe um die Höhe des Schachtdeckels!

Technische Änderungen vorbehalten!